


TRINKANTER: BROSTEN
 TRIN: CHAUSSEESTEN
 TRINFORKANT:
 GRANIT 6x30x100 CM
 HÄNDLISTE: 32 MM VARME-
 FÖRSINKET STÅLRÖR
 TRYKIMPRG. STOLPER:
 100 MM

Ö
 I B S G Ä R D E N
 TRAPPE STIKVEJ 2-3
 TVÄRSNIT 1:20
 11.10.2024 KÅREMLAURITZEN

TRYK IMPRÆG. STOLPER
 100 MM
 HÅNDLISTE 32 MM
 KOPPERRØR

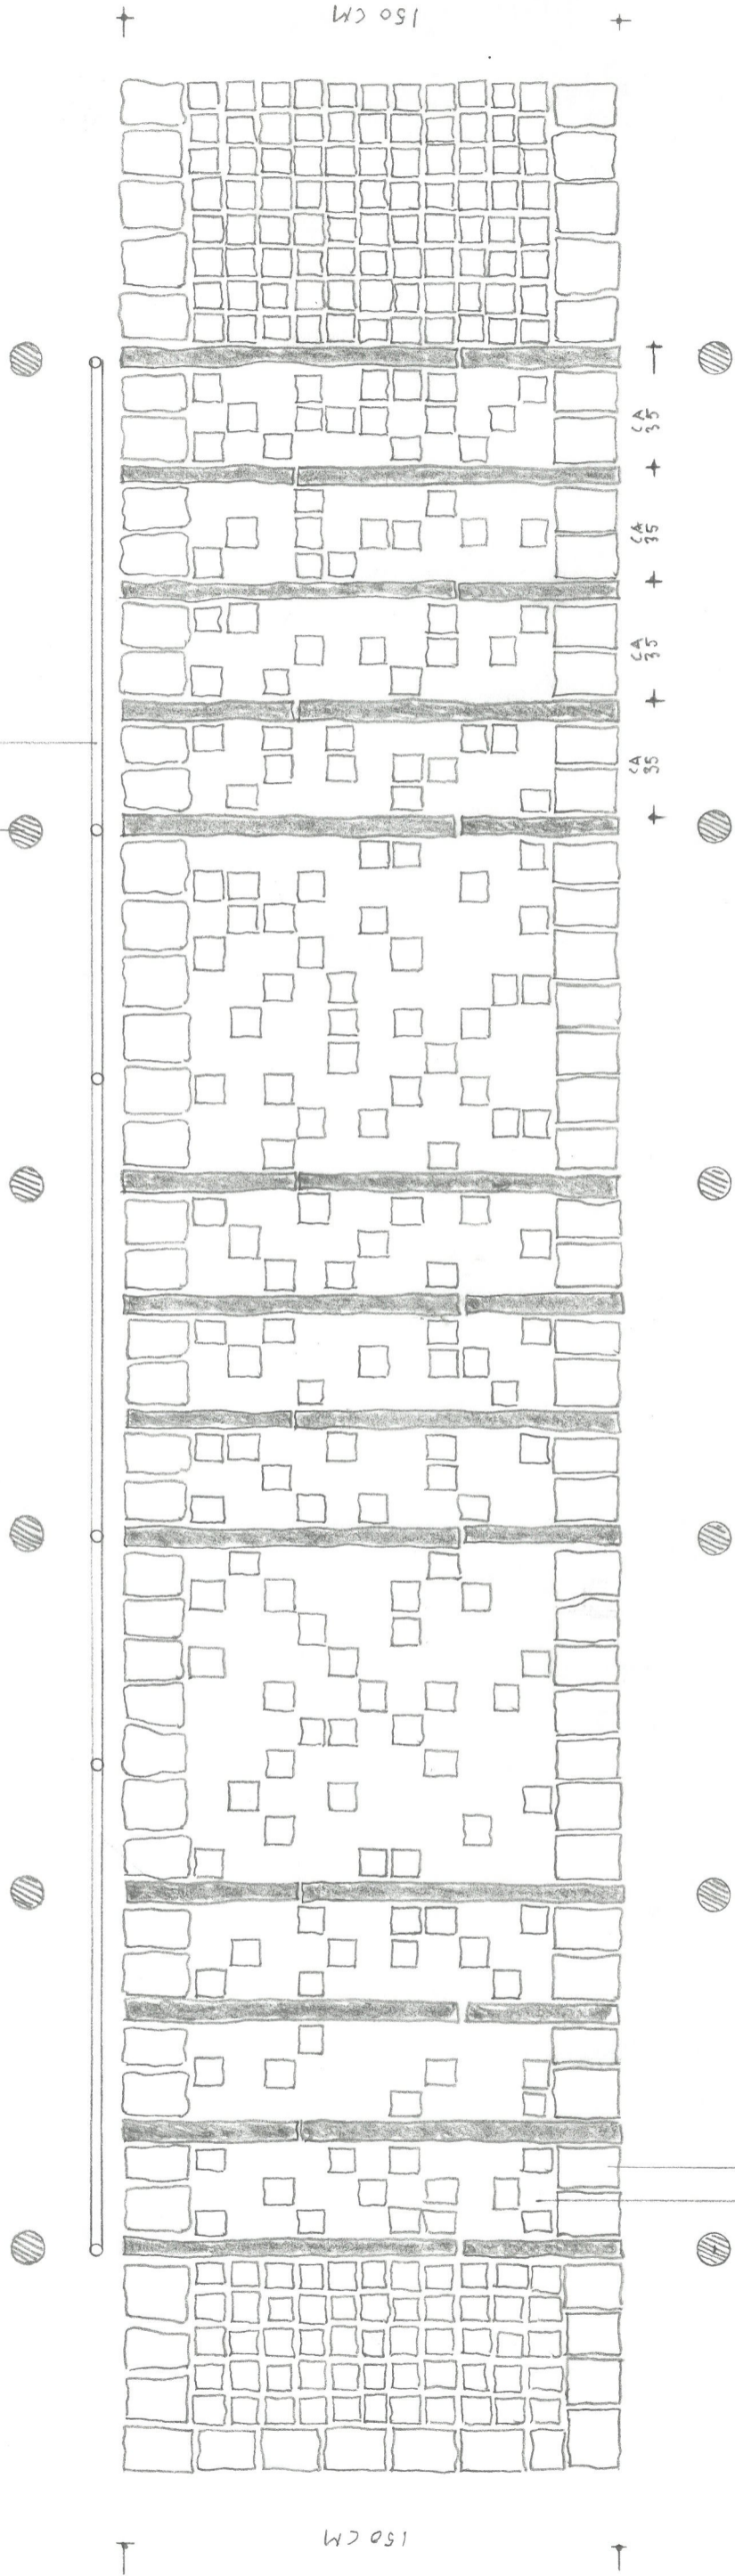

KANTER AF BRØSTEN
 UDFYLNING MED CHAUSSESTEN
 TRINFORKANT GRANIT 6x30x100/50 CM

I B S G A R D E N
 TRAPPE STIKVEJ 2-3

PLAN 1:20

22.10.2024

KÅREMLAURITZEN